
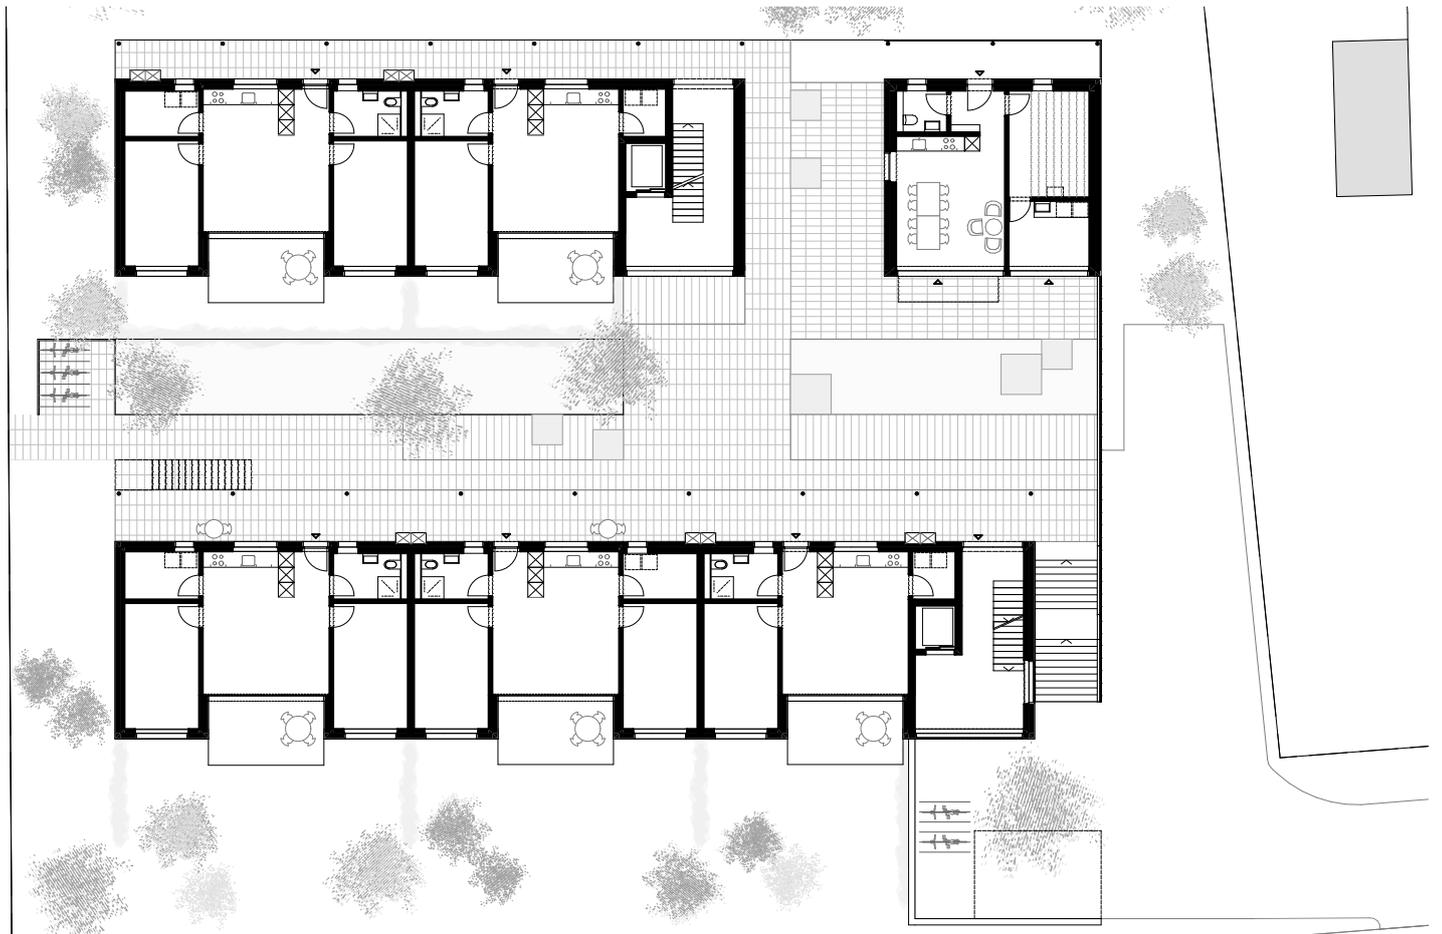


Wohnbauten «Eichi», Niederlenz

22.09.2021

Situation | Erdgeschoss

M 1:500, 1:300

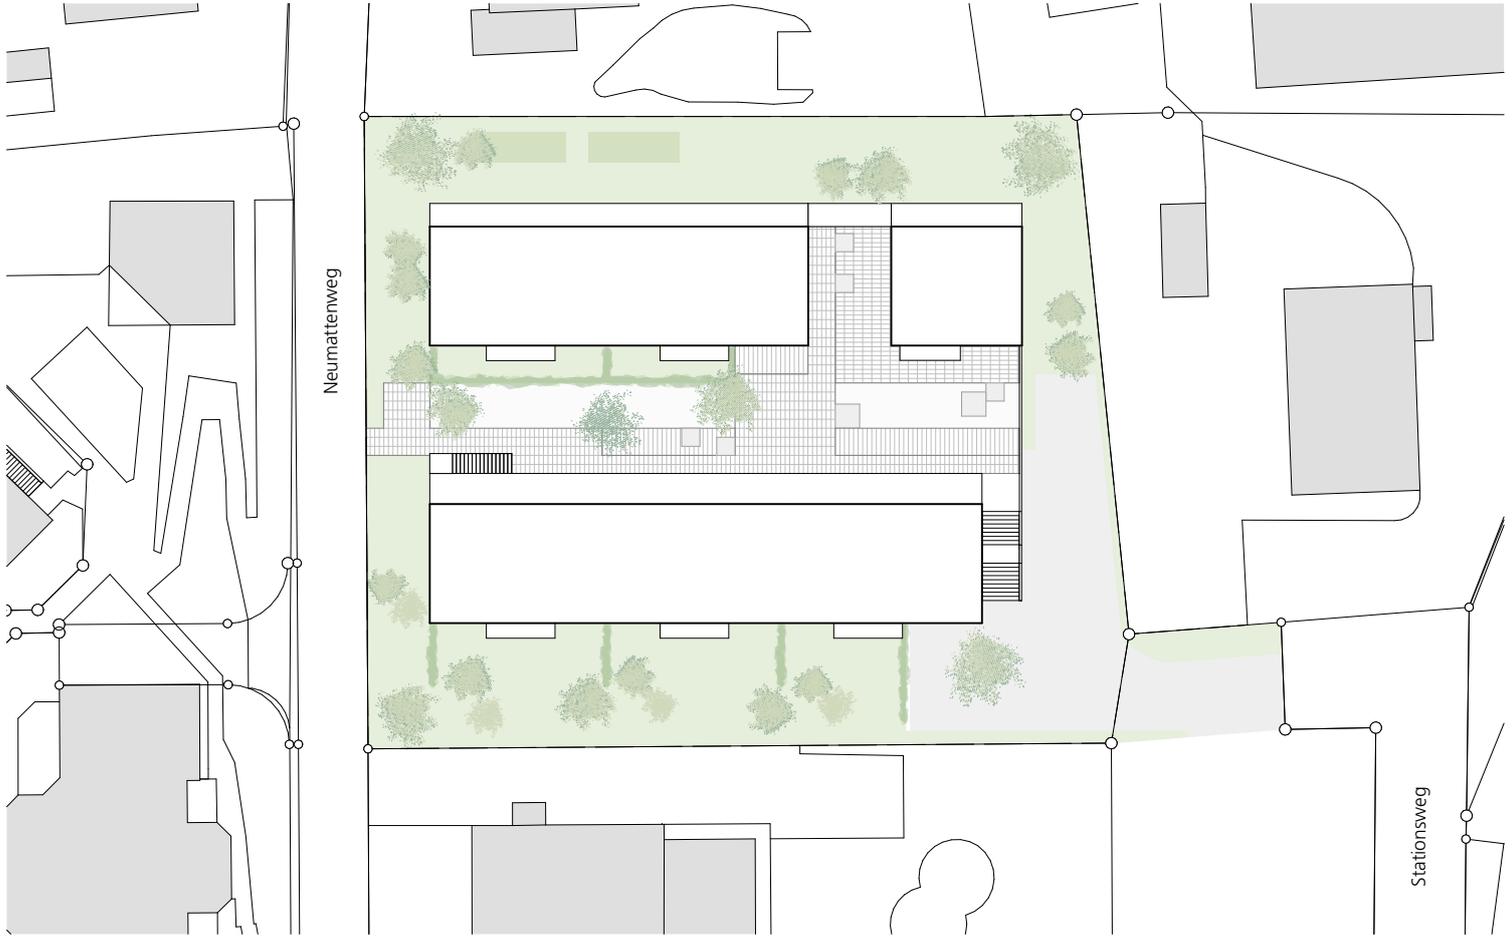

Wohnbauten «Eichi», Niederlenz



22.09.2021

Untergeschoss | 1. Obergeschoss

M 1:300





Wohnbauten «Eichi», Niederlenz

22.09.2021

Möblierung Haus A 3.5 Zi | 2.5 Zi

M 1:75

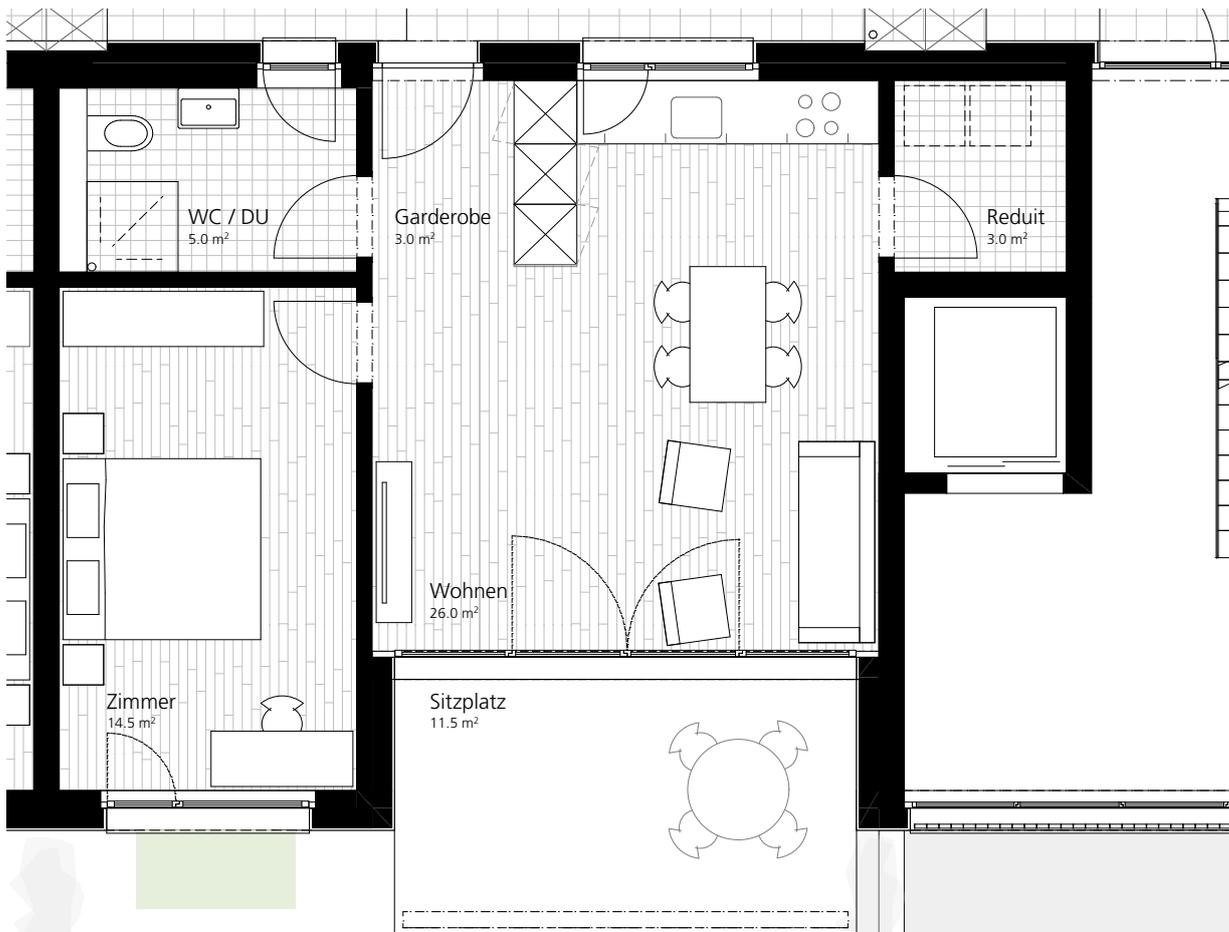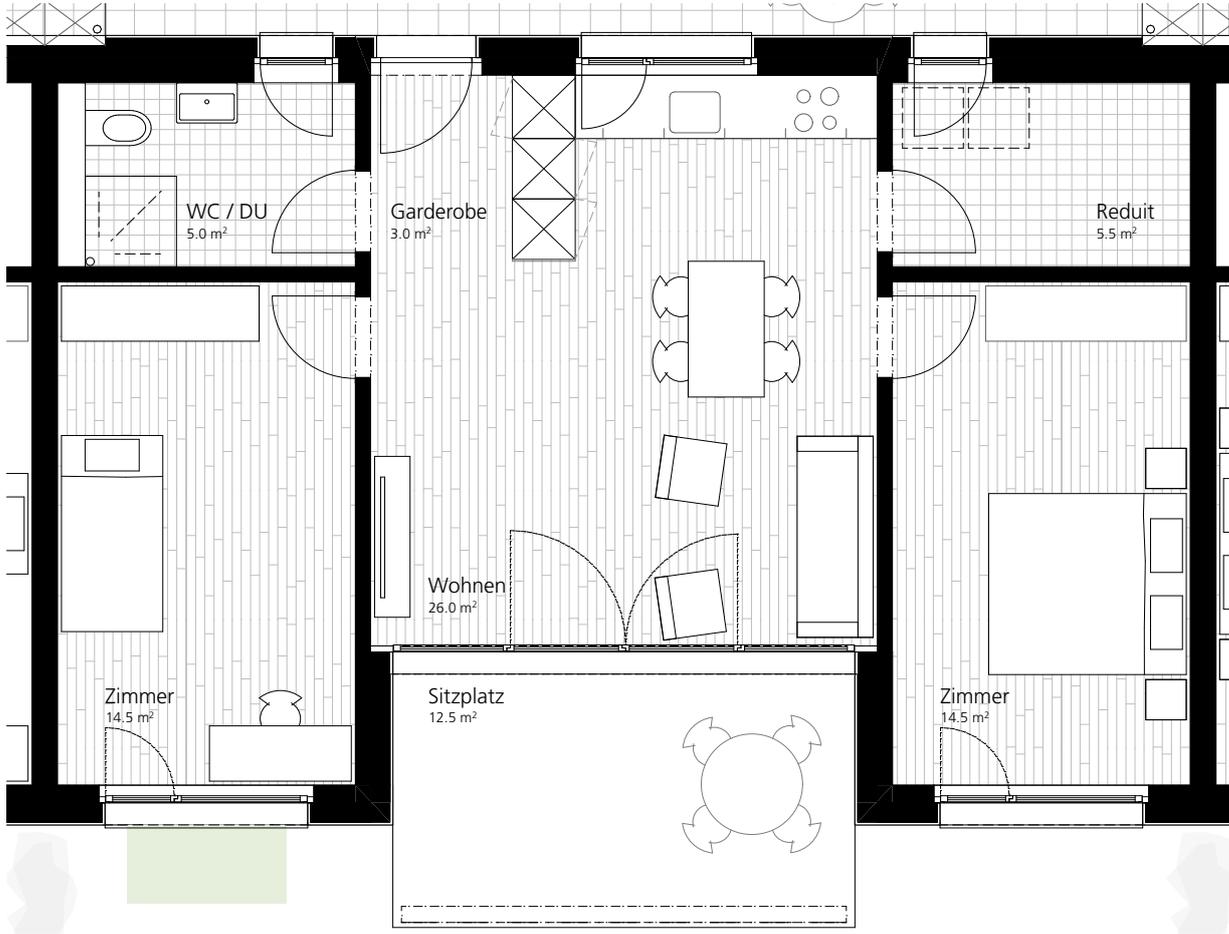


Wohnbauten «Eichi», Niederlenz

22.09.2021

Südfassade | Nordfassade

M 1:200

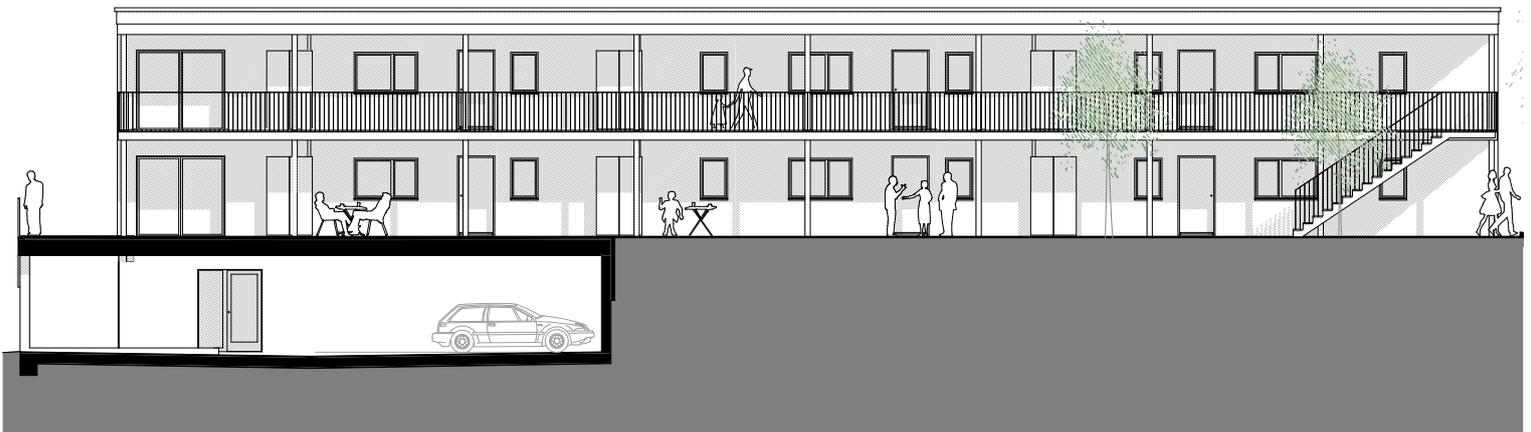


Wohnbauten «Eichi», Niederlenz

22.09.2021

Ostfassade | Westfassade

M 1:200

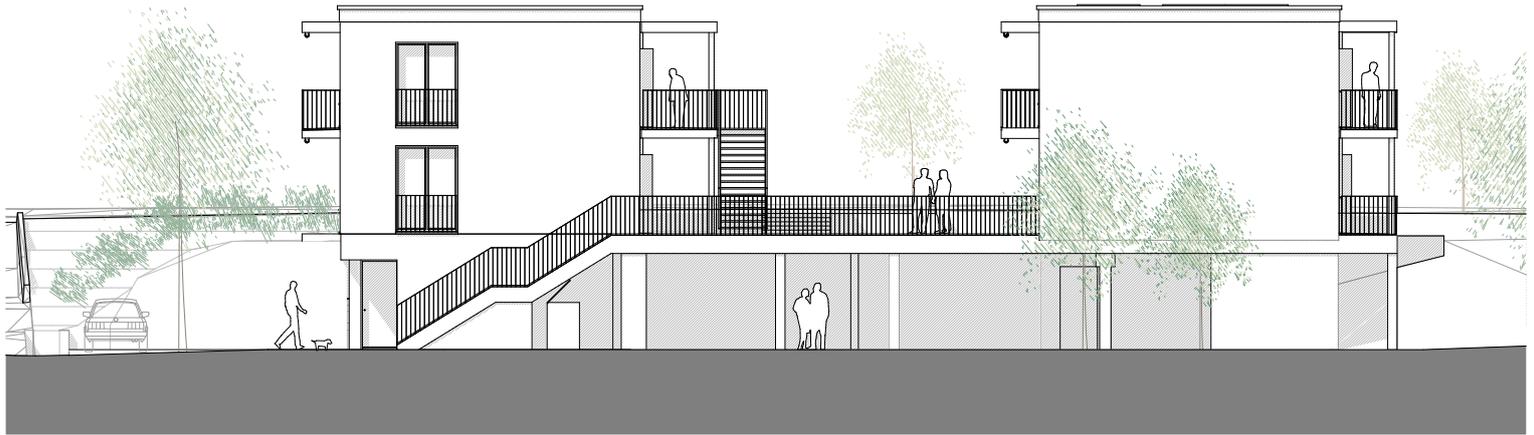

Wohnbauten «Eichi», Niederlenz

22.09.2021

Visualisierung Eingang | Hof

